



ELEWACJA PÓŁNOCNA

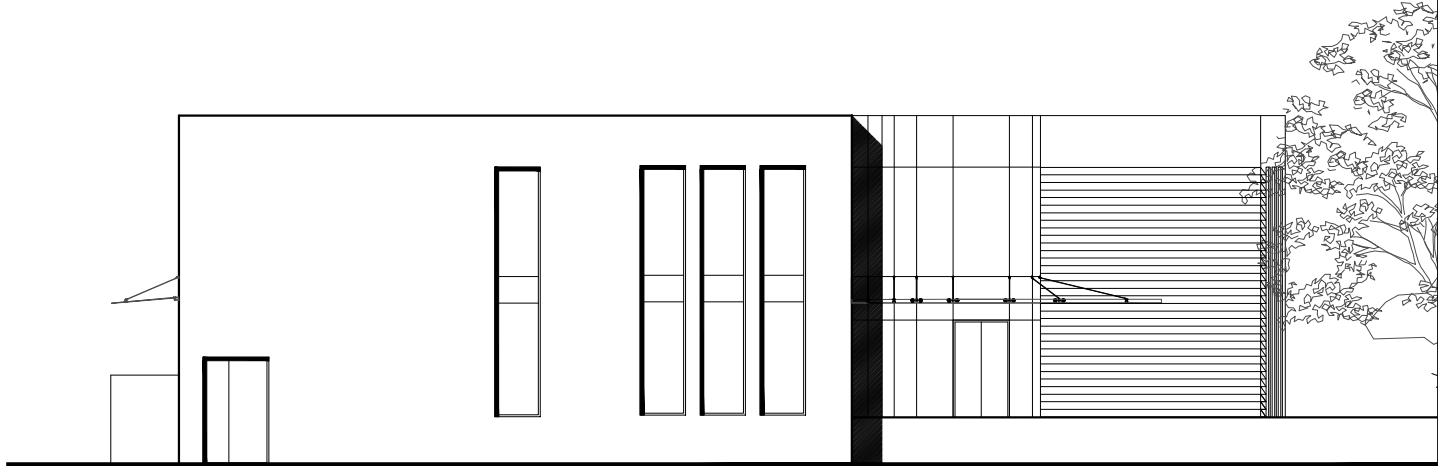


ELEWACJA POŁUDNIOWA

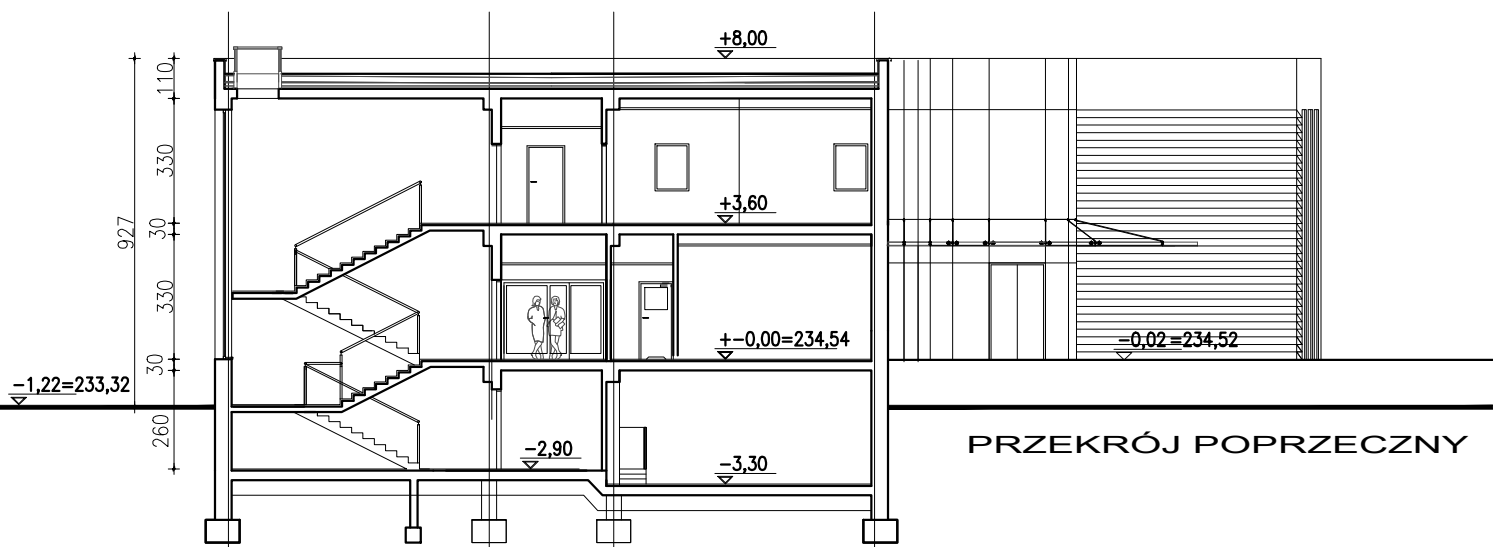

PRZĘKRÓJ POPRZECZNY

ROZPOWSZECZNIANIE I KOPIOWANIE DOZWOLONE ZA PISEMNĄ ZGODĄ WŁAŚCICIELA PRAW
PRAWA AUTORSKIE ZASTRZEŻONE
WG USTAWY O PRAWIE AUTORSKIM I PRAWACH POKREWNYCH
(Dz.U. Nr 80 poz. 904 z 2000r.)



MaUHAUS
PRACOWNIA PROJEKTOWA
ul. JEŚSIONOWA 11/5
Kraków

BRANŻA	ARCHITEKTURA	SYMBOL	169-P-U-I-1P	NR RYS.
INWESTOR	SZPITAL SPECJALISTYCZNY W JAŚLE			5
ADRES	38-200 JASŁO, UL. LWOWSKA 22			
NAZWA INWESTYCJI	ROZBUDOWA SZPITALA SPECJALISTYCZNEGO W JAŚLE ETAP I ODDZIAŁ PSYCHIATRYCZNY Z PORADNIAMI			
ADRES INWESTYCJI	38-200 JASŁO, UL. LWOWSKA 22 DZ. NR 9/1 OBRĘB 3 BŁONIE			
TEMAT	KONCEPCJA ARCHITEKTONICZNO-BUDOWLANA			SKALA 1:200
TRĘŚĆ	ELEWACJE, PRZĘKRÓJ POPRZECZNY			DATA 08.2019
PROJEKTANT	upr.bud.438/94	OPRACOWAŁ		SPRAWDZIŁ upr.bud.105/94
ARCH. M.ULAK-OPALSKA	ZESPÓŁ			ARCH.B.KUŚ