



ELEWACJA WSCHODNIA

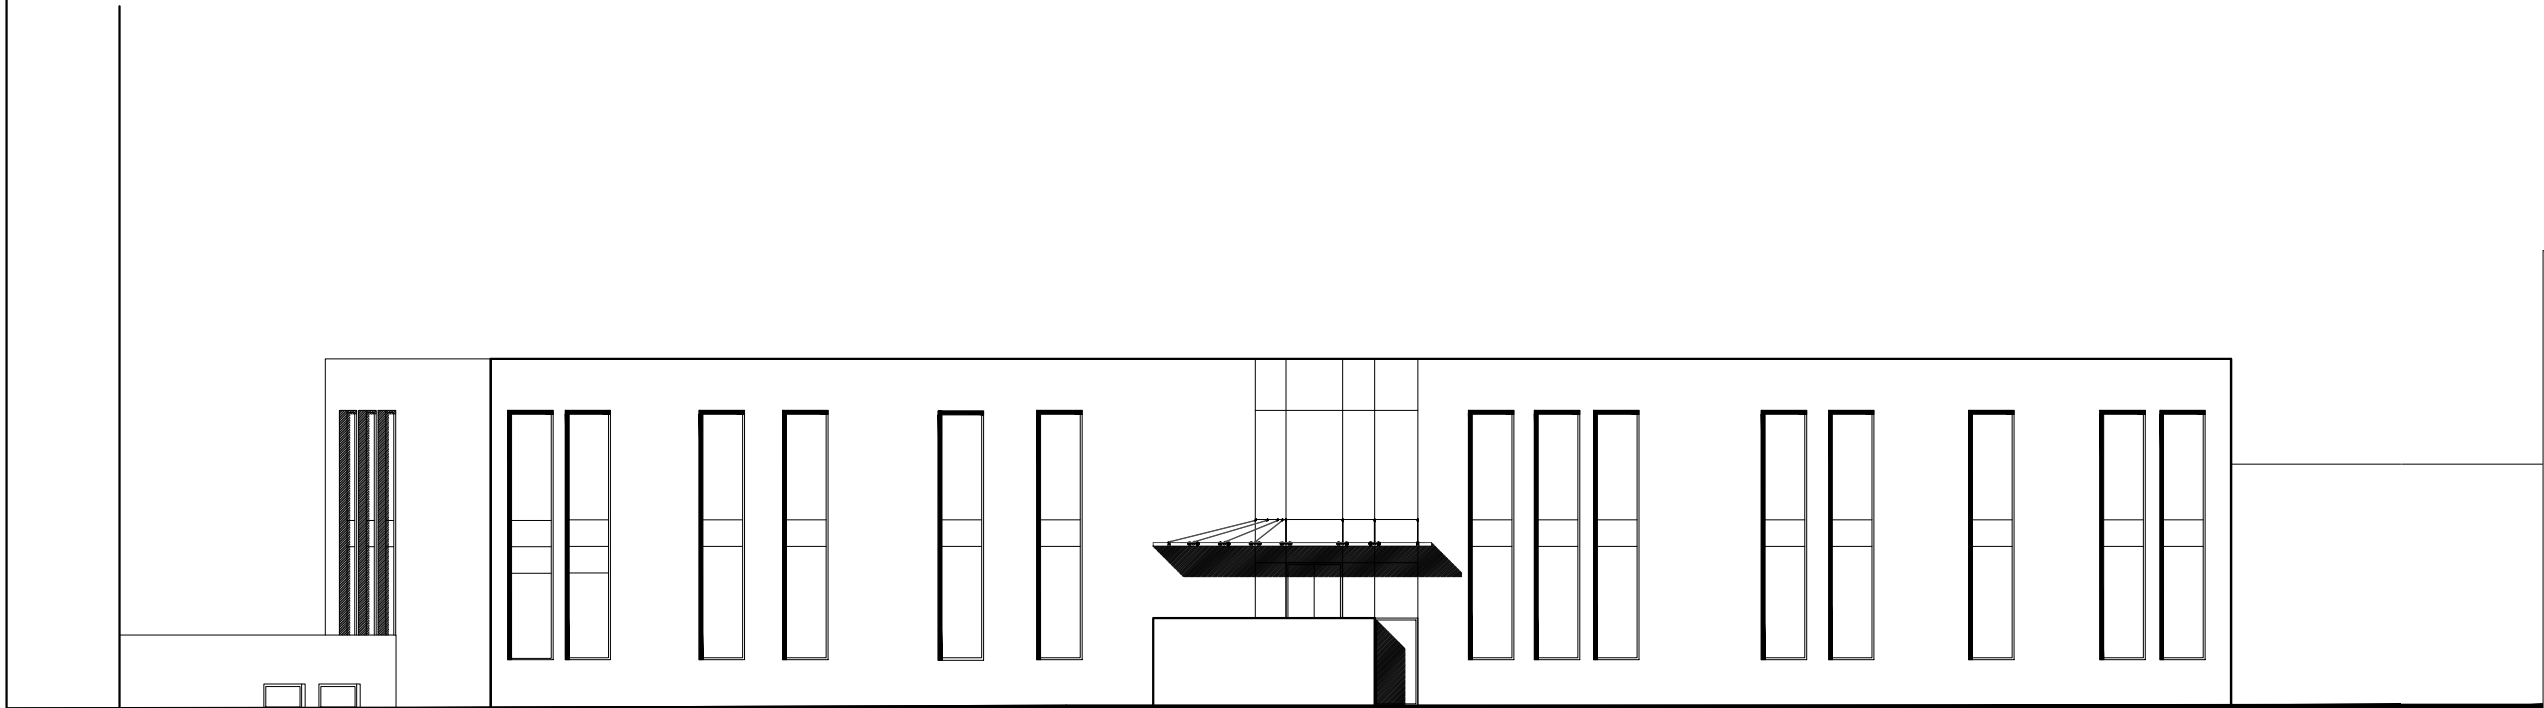

ELEWACJA ZACHODNIA

ROZPOWSZECHNIANIE I KOPIOWANIE DOZWOLONE ZA PISEMNĄ ZGODĄ WŁAŚCICIELA PRAW
PRAWA AUTORSKIE ZASTRZEŻONE
WG USTAWY O PRAWIE AUTORSKIM I PRAWACH POWIĄZANYCH
(Dz.U. Nr 80 poz. 904 z 2000r.)



MaUHAUS
PRACOWNIA PROJEKTOWA
ul. JESIONOWA 11/5
Kraków

BRANŻA	ARCHITEKTURA	SYMBOL	169-P-U-I-1P	NR RYS.	
INWESTOR	SZPITAL SPECJALISTYCZNY W JAŚLE			6	
ADRES	38-200 JASŁO, UL. LWOWSKA 22				
NAZWA INWESTYCJI	ROZBUDOWA SZPITALA SPECJALISTYCZNEGO W JAŚLE ETAP I ODDZIAŁ PSYCHIATRYCZNY Z PORADNIAMI				
ADRES INWESTYCJI	38-200 JASŁO, UL. LWOWSKA 22 DZ. NR 9/1 OBRĘB 3 BŁONIE				
TEMAT	KONCEPCJA ARCHITEKTONICZNO-BUDOWLANA			SKALA	
TREŚĆ	ELEWACJE			1:200	
PROJEKTANT		upr.bud.438/94	OPRACOWAŁ	SPRAWDZIŁ	upr.bud.105/94
ARCH. M. ULAK-OPALSKA		ZESPÓŁ		ARCH. B. KUŚ	