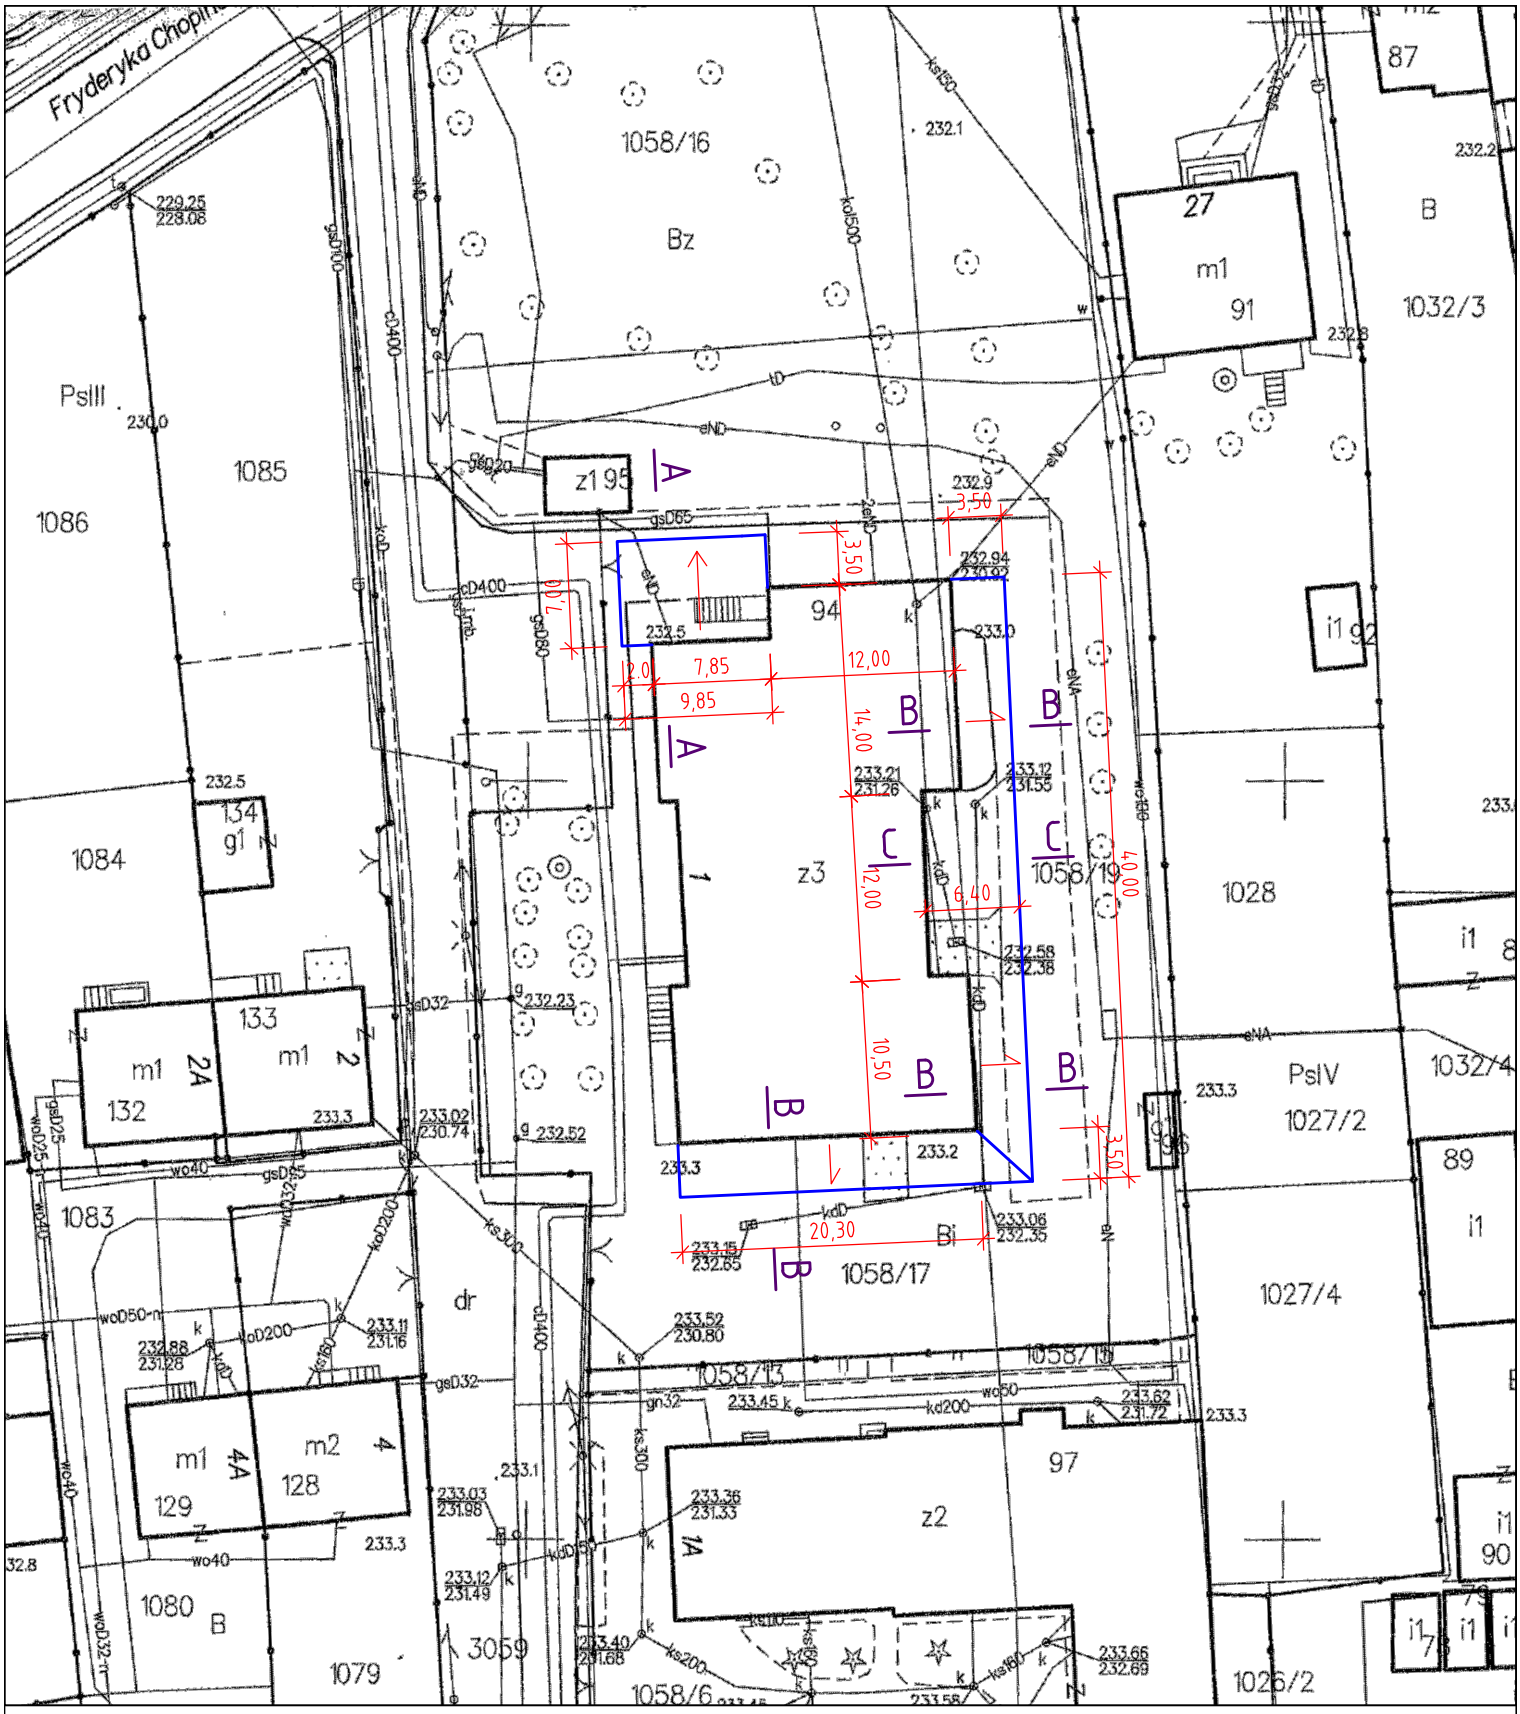

Obiekt	**Zabezpieczenia budynku Szpitala Specjalistycznego w Jaśle, przy ul. Za bursą 1**						
Adres	**Jasło, gm. Jasło**						
Tytuł rysunku	**Rzut daszków ochronnych**						
Projektant	Branża	Nr uprawnień	Podpis	Data	Skala	Ark.	Nr rys.
mgr inż. Jan Bugała	**konstr.- budowlana**	**ANB.V.7342-51/93**		**czerwiec 2020**	**1:500**	**-**	**1**