


Rysunek nr 2

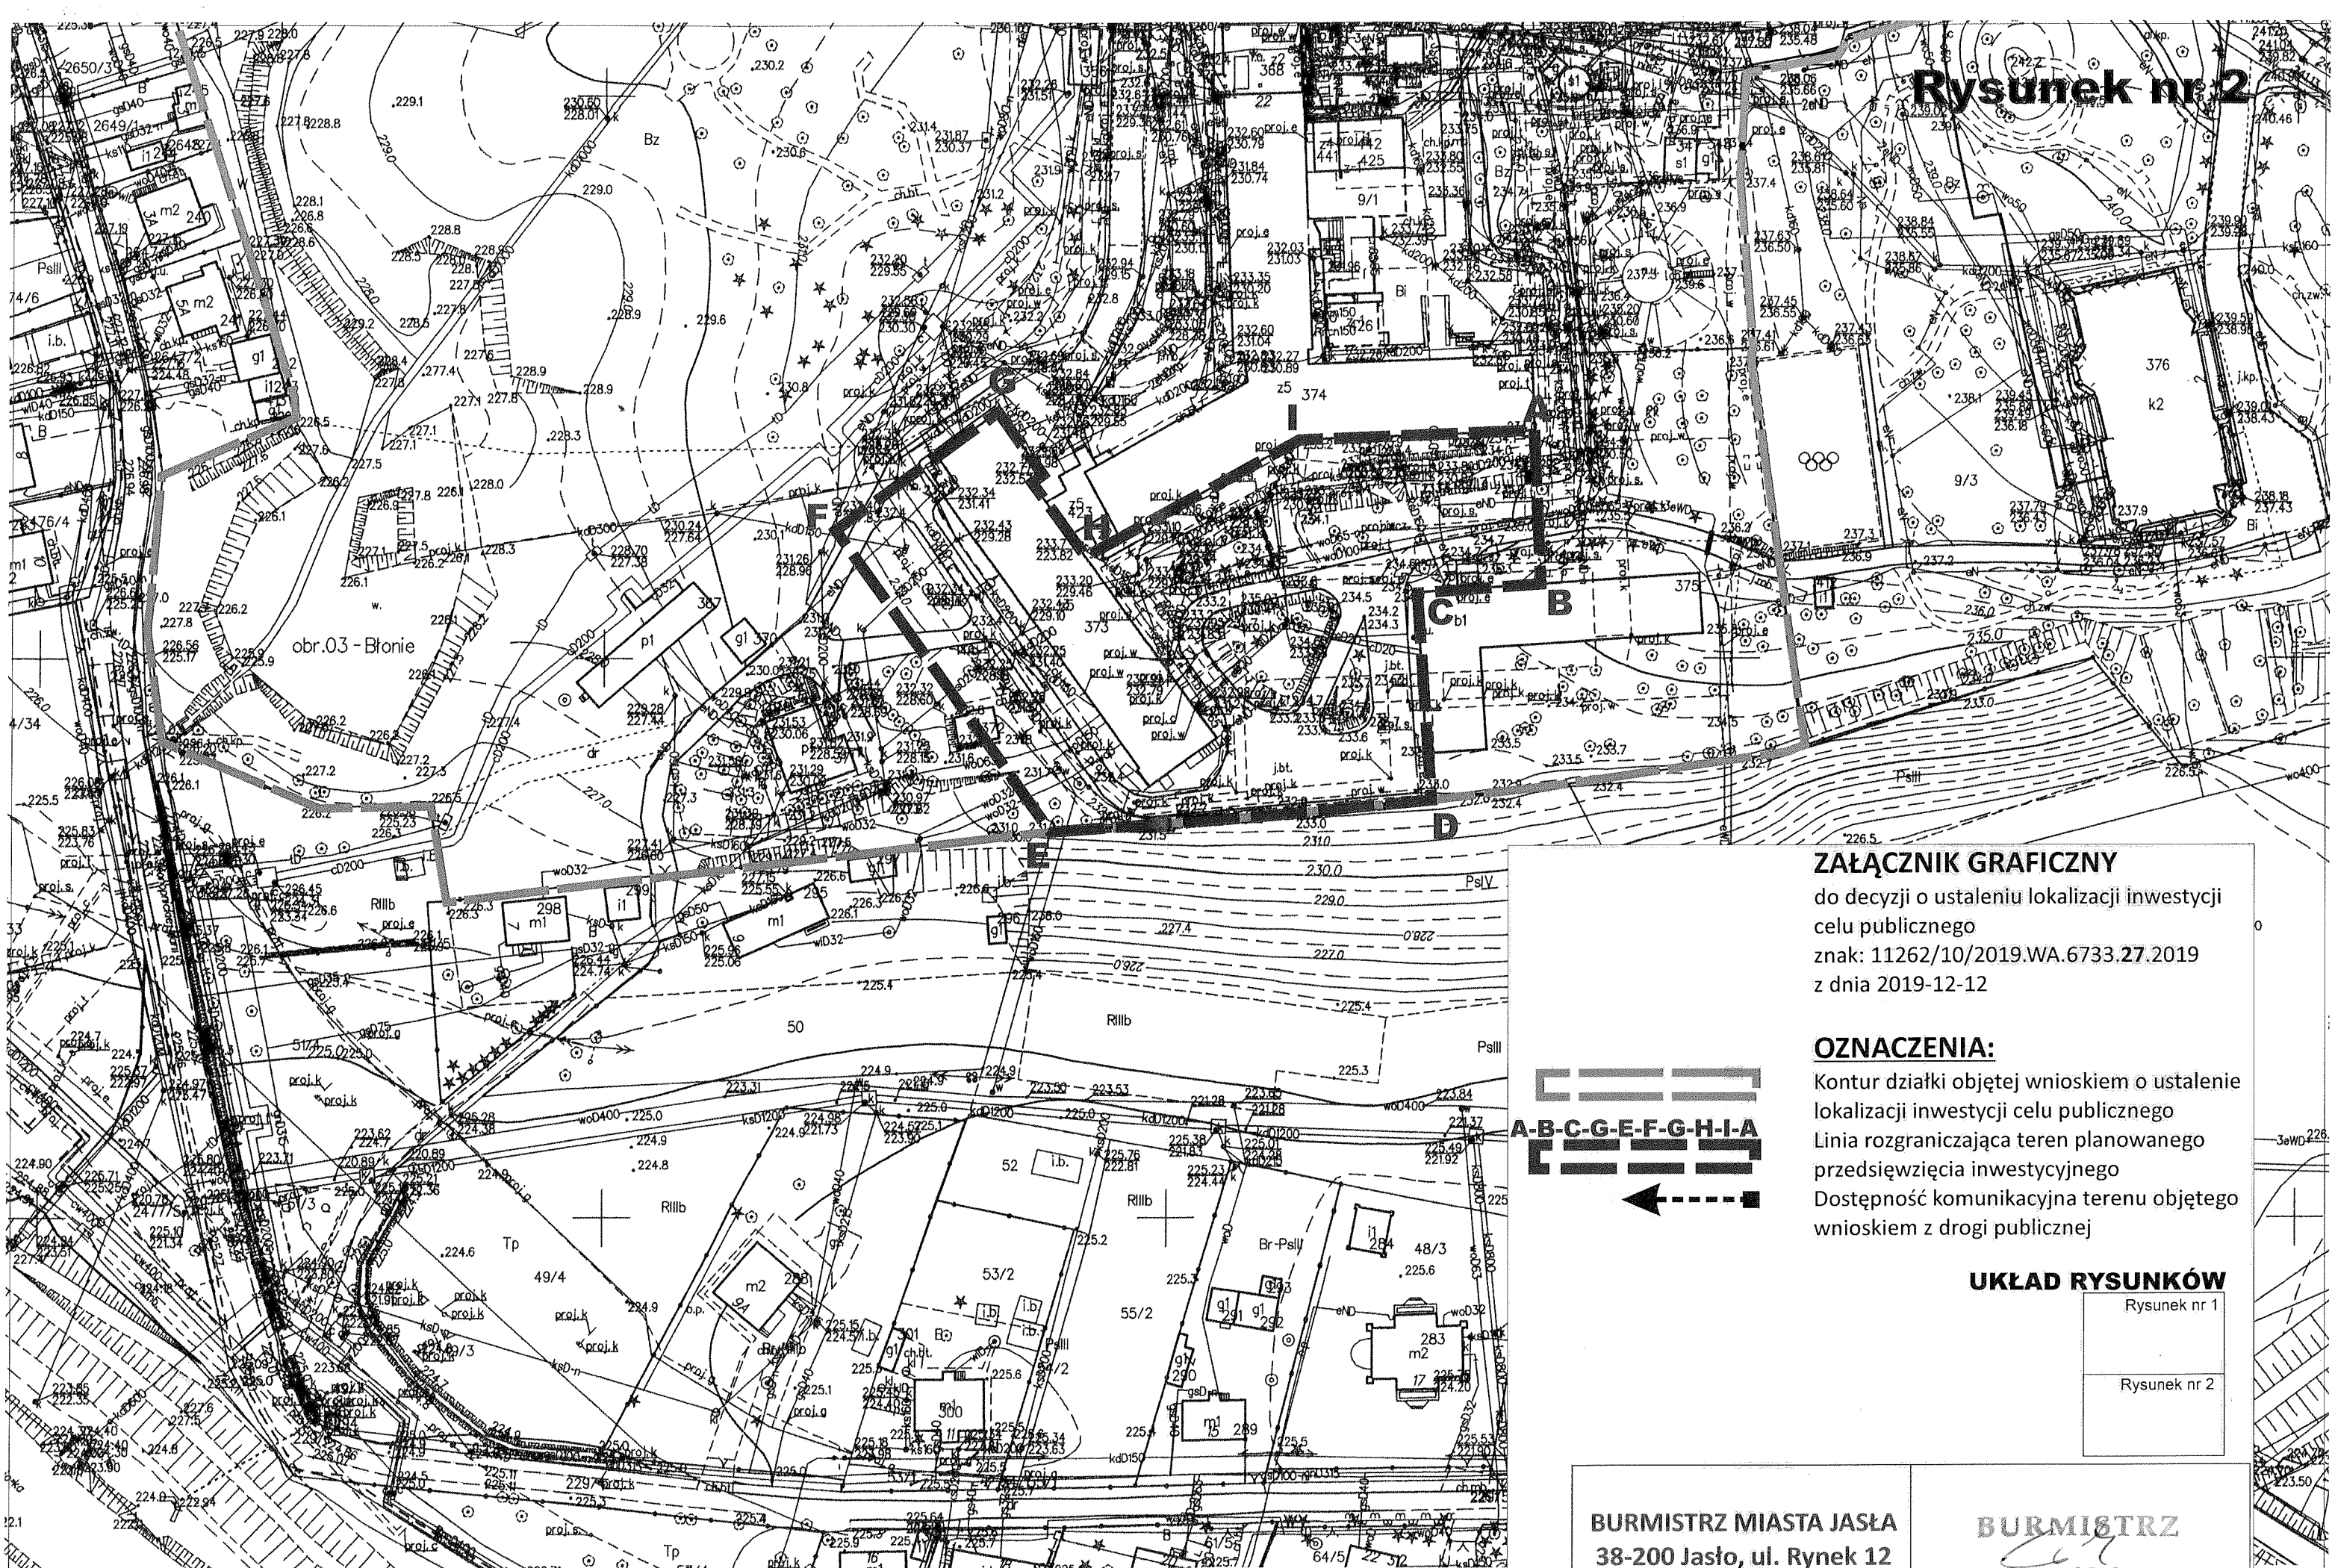

ZAŁĄCZNIK GRAFICZNY

do decyzji o ustaleniu lokalizacji inwestycji
celu publicznego
znak: 11262/10/2019.WA.6733.27.2019
z dnia 2019-12-12

OZNACZENIA:

Kontur działki objętej wnioskiem o ustalenie
lokalizacji inwestycji celu publicznego
Linia rozgraniczająca teren planowanego
przedsięwzięcia inwestycyjnego
Dostępność komunikacyjna terenu objętego
wnioskiem z drogi publicznej



UKŁAD RYSUNKÓW

Rysunek nr 1
Rysunek nr 2

BURMISTRZ MIASTA JASŁA
38-200 Jasło, ul. Rynek 12

BURMISTRZ
Ryszard Pabian